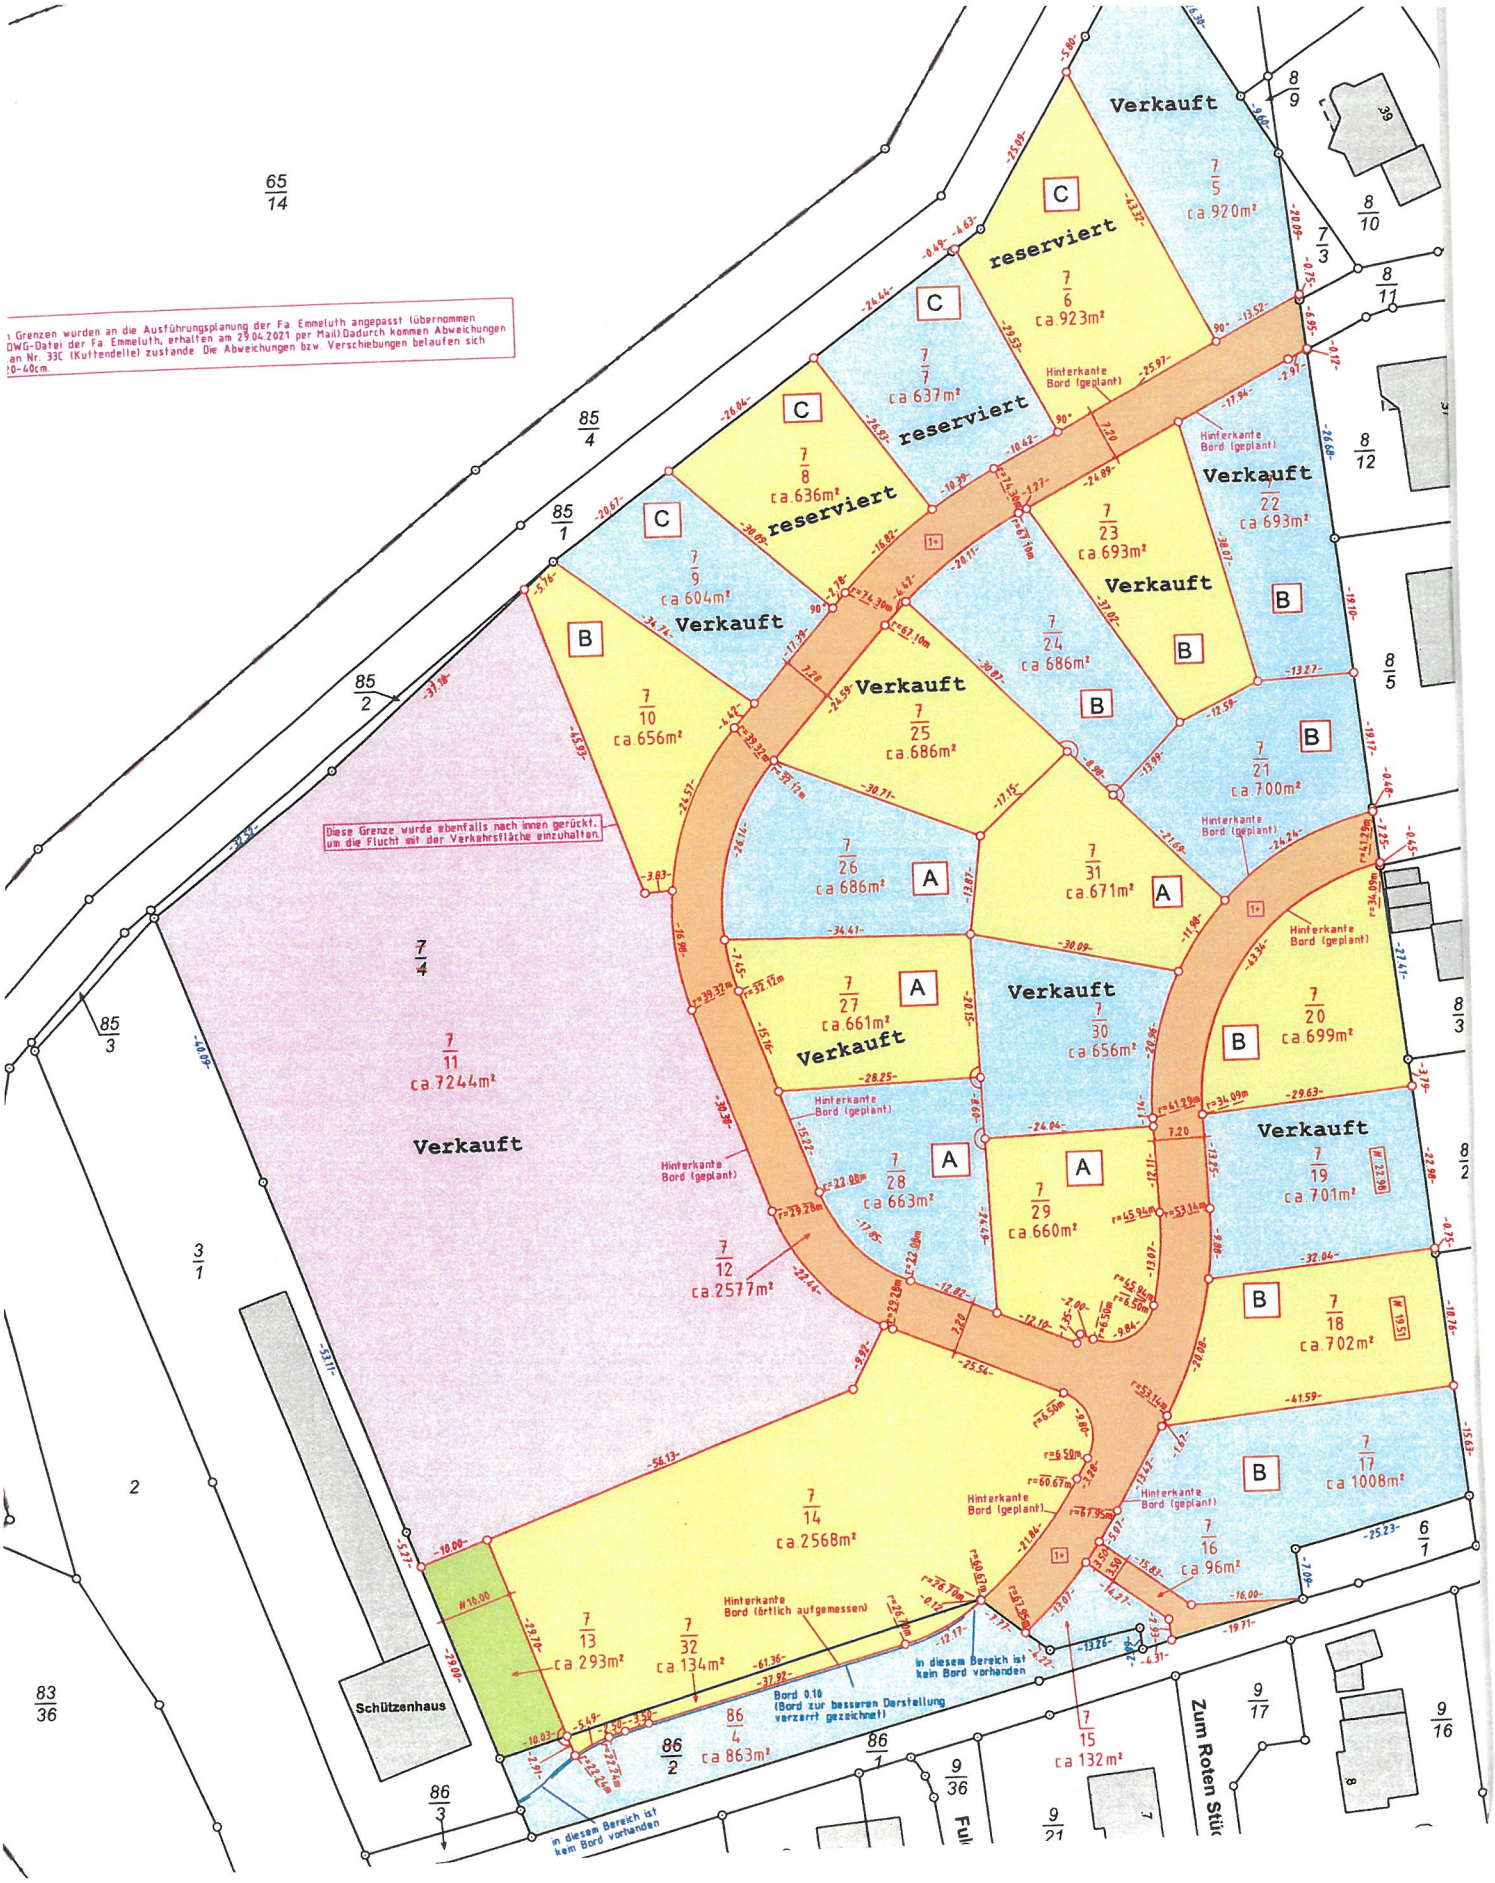
Grenzen wurden an die Ausführungsplanung der Fa. Emmeluth angepasst (übernommen
DWG-Datei der Fa. Emmeluth, erhalten am 29.04.2021 per Mail).Dadurch kommen Abweichungen
an Nr. 33C (Kuttendelle) zustande. Die Abweichungen bzw. Verschiebungen belaufen sich
20-40cm.
Diese Grenze wurde ebenfalls nach innen gerückt, um die Flucht mit der Verkehrsfläche einzuhalten.
7/4
7/11
ca.7244m²
Verkauft
7/12
ca.2577m²
7/14
ca.2568m²
7/13
ca.293m²
7/32
ca.134m²
86/4
ca.863m²
7/15
ca.132m²
7/16
ca.96m²
7/17
ca.1008m²
7/18
ca.702m²
7/19
ca.701m²
7/20
ca.699m²
7/21
ca.700m²
7/22
ca.693m²
7/23
ca.693m²
7/24
ca.686m²
7/25
ca.686m²
7/26
ca.686m²
7/27
ca.661m²
7/28
ca.663m²
7/29
ca.660m²
7/30
ca.656m²
7/31
ca.671m²
7/10
ca.656m²
7/9
ca.604m²
7/8
ca.636m²
7/7
ca.637m²
7/6
ca.923m²
7/5
ca.920m²
reserviert
Hinterkante Bord (geplant)
Hinterkante Bord (örtlich aufgemessen)
Bord 0.10 (Bord zur besseren Darstellung verzerrt gezeichnet)
in diesem Bereich ist kein Bord vorhanden
Schützenhaus
Zum Roten Stü
65/14
85/4
85/1
85/2
85/3
83/36
86/1
86/2
86/3
9/36
9/21
9/17
9/16
6/1
8/9
8/10
8/11
8/12
8/5
8/3
8/2
7/3
3/1
2